



Escala 1/75

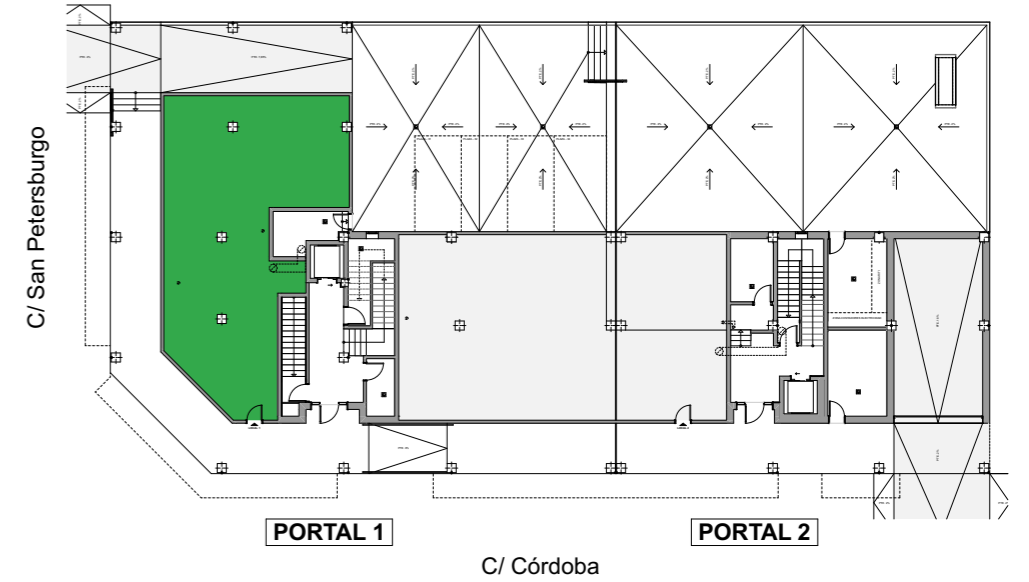

LOCAL 1. PLANTA BAJA.

1	LOCAL 1	104,97 m ²
	TOTAL SUPERFICIE ÚTIL	104,97 m ²

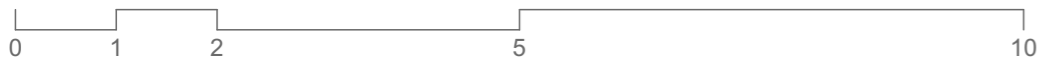

RESIDENCIAL
D^a ÁNGELES